ΕΦΗΜΕΡΙΣ ΤΗΣ ΚΥΒΕΡΝΗΣΕΩΣ

ΤΗΣ ΕΛΛΗΝΙΚΗΣ ΔΗΜΟΚΡΑΤΙΑΣ

ΤΕΥΧΟΣ ΤΕΤΑΡΤΟ **Αρ. Φύλλου 150**

29 Μαρτίου 2010

ΠΕΡΙΕΧΟΜΕΝΑ

ΑΠΟΦΑΣΕΙΣ

Κήρυξη ως αναδασωτέας εκτάσεως 9,980 στρεμμάτων, στη θέση τεμάχια 738 και 788 του αγροκτήματος Περαίας, του Δημοτικού Διαμερίσματος Περαίας, Δήμου Βεγορίτιδας του Νομού Πέλλας. 1

Καθορισμός το πρώτον των ορίων αιγιαλού - παραλίας και δημιουργία ζώνης παραλίας, στη θέση «Μνημούρια», του Δ.Δ. Γιάλτρων, του Δήμου Αιδηψού, Ν. Εύβοιας. ... 2

Επικύρωση οριοθέτησης τμήματος υδατορέματος στη θέση «Θηλυκόντας», του Δ.Δ. «Νεροτριβιάς», του Δήμου Μεσσαπίων, του Ν. Εύβοιας, με επισπεύδοντες τις Αγγελική και Ασπασία Φετάνη.. 3

ΑΠΟΦΑΣΕΙΣ

Αριθμ. 815 (1)

Κήρυξη ως αναδασωτέας εκτάσεως 9,980 στρεμμάτων, στη θέση τεμάχια 738 και 788 του αγροκτήματος Περαίας, του Δημοτικού Διαμερίσματος Περαίας, Δήμου Βεγορίτιδας του Νομού Πέλλας.

ΟΓΕΝΙΚΟΣ ΓΡΑΜΜΑΤΕΑΣ ΠΕΡΙΦΕΡΕΙΑΣ
ΚΕΝΤΡΙΚΗΣ ΜΑΚΕΔΟΝΙΑΣ

Έχοντας υπόψη:

1. Τις διατάξεις των άρθρων 24 παρ. 1 και 117 παρ. 3 του Συντάγματος της χώρας.

2. Τις δ/ξεις του Ν. 998/79 «Περί προστασίας δασών και δασικών εν γένει εκτάσεων «όπως τροποποιήθηκαν με τον Ν. 3208/03 και ειδικότερα:

α) του αρθ. 41 παρ. 1.

β) του αρθ. 38 παρ. 1.

γ) του αρθ. 70 παρ. 3 όπως συμπληρώθηκε με το αρθρ. 12 παρ. 2 του Ν. 2040/92 και αντικαταστάθηκε με την παράγραφο 15 του άρθρου 1 του Ν. 3208/03.

4. Τις δ/γές του Υπ. Γεωργίας: α) 160417/1180/80, β) 182447/3049/80.

5) Τις δ/ξεις του Ν. 2503/97 «Διοίκηση, οργάνωση, στελέχωση της Περιφέρειας κ.λ.π.».

6. Την με αριθμό 8063/13.11.2008 (Β΄ 2317/2008) απόφαση του Γενικού Γραμματέα Περιφέρειας Κεντρ. Μακεδονίας, «Ανάθεση αρμοδιοτήτων σε Υπηρεσίες της Π.Κ.Μ. και μεταβίβαση του δικαιώματος υπογραφής « Με εντολή Γενικού Γραμματέα αποφάσεων εγγράφων και άλλων πράξεων στον Προϊστάμενο της Γενικής Δ/νσης, στους Προϊσταμένους Δ/νσεων, Τμημάτων και Γραφείων των Υπηρεσιών της Π.Κ.Μ.».

7. Την 862/04.03.2010 πρόταση του Δασαρχείου Έδεσσας περί κήρυξης αναδασωτέας της αναφερόμενης στο θέμα έκτασης, αποφασίζουμε:

Κηρύσσουμε ως αναδασωτέα, Δημόσια Εποικιστική έκταση, συνολικού εμβαδού 9,980 στρ. δάσους, με σκοπό την αποκατάσταση της δασικής βλάστησης με φυσική ή τεχνητή αναγέννηση , που βρίσκεται στη θέση τεμάχια 738 και 788 κοινά, του Αγροκτήματος Περαίας, του Δημοτικού Διαμερίσματος Περαίας, του Δήμου Βεγορίτιδας. Η έκταση αυτή διαπιστώθηκε ότι εκχερσώθηκε κατά την 1η Μαρτίου 2010 και προσδιορίζεται από τα στοιχεία Α, Υ, Τ, Σ, Γ, Δ, Ε, Ζ, Η, Θ, Ι, Κ, Λ, Μ, Ν, Ξ, Ο, Π, Ρ, Α συνολικού εμβαδού Ε= 9,980 στρεμ. όπως φαίνονται στο συνημμένο τοπογραφικό διάγραμμα και η θέση τους είναι σημειωμένη στο απόσπασμα φύλλου χάρτη ΓΥΣ «ΑΡΝΙΣΣΑ» κλιμ. 1:50.000, το οποίο αποτελεί αναπόσπαστο μέρος της απόφασης αυτής και έχει όρια:

Βόρεια: με δάσος, τεμάχιο 738

Νότια: με δάσος, τεμάχιο 738

Ανατολικά: με κληροτεμάχια 689 & 690

Δυτικά: με δάσος, τεμάχιο 738

Επιτρέπεται υποβολή κατ' αυτής αίτησης ακύρωσης στο Σ.τ.Ε. μέσα σε προθεσμία (60) ημερών, που αρχίζει από την επομένη της δημοσίευσης της (αρθ. 46 Π.Δ. 18/1989).

Η απόφαση αυτή να δημοσιευθεί στην Εφημερίδα της Κυβερνήσεως.


Έδεσσα, 10 Μαρτίου 2010

Με εντολή Γενικού Γραμματέα Περιφέρειας
Η Προϊσταμένη Διεύθυνσης
ΑΝΝΑ ΒΛΑΧΑΚΗ

ΤΟΠΟΓΡΑΦΙΚΟ ΔΙΑΓΡΑΜΜΑ ΕΚΤΑΣΗΣ ΠΟΥ ΕΚΧΕΡΣΩΘΗΚΕ ΚΑΙ
ΚΑΤΑΛΗΦΘΗΚΕ ΠΑΡΑΝΟΜΑ ΑΠΟ ΤΗΝ ΓΙΑΝΚΟΥ ΕΥΑΓΓΕΛΙΑ ΤΟΥ ΦΩΤΙΟΥ
ΣΤΗ ΠΕΡΙΟΧΗ ΤΟΥ ΔΗΜΟΣΙΟΥ ΔΑΣΟΥΣ ΠΕΡΑΙΑΣ ΤΕΜΑΧ. 738 , 788

ΕΚΤΑΣΗ ΑΥΤΣΓΔΕΖΗΘΙΚΛΜΝΞΟΠΡΑ=9.980 Τ.Μ

ΕΘΝΙΚΟ ΤΥΠΟΓΡΑΦΕΙΟ
Για τεχνικούς λόγους στο σχεδιάγραμμα, έγινε σμίκρυνση, κατά ποσοστό 79%

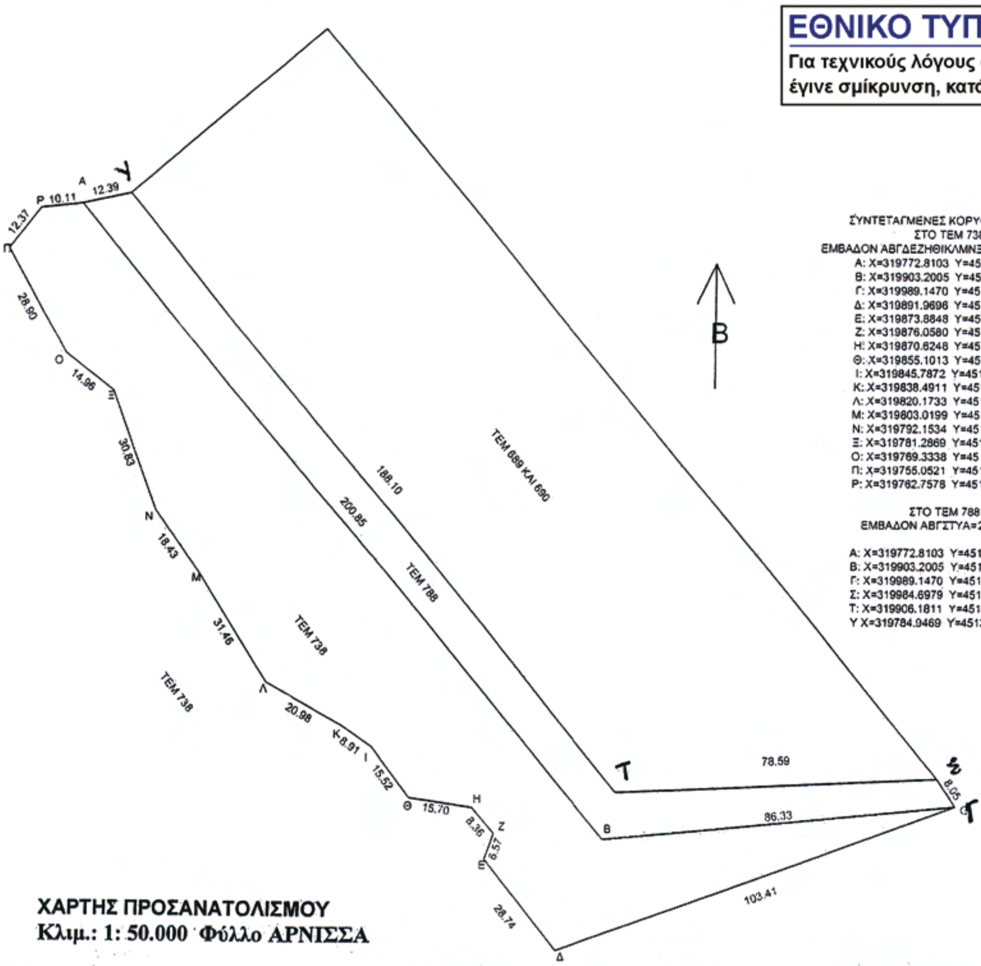


ΣΥΝΤΕΤΑΓΜΕΝΕΣ ΚΟΡΥΦΩΝ ΕΓΣΑ87
ΣΤΟ ΤΕΜ 738
ΕΜΒΑΔΟΝ ΑΒΓΔΕΖΗΘΙΚΛΜΝΞΟΠΡΑ= 7229 Τ.Μ.

Α: Χ=319772.8103 Υ=4513238.2260
Β: Χ=319903.2005 Υ=4513085.4497
Γ: Χ=319989.1470 Υ=4513093.6145
Δ: Χ=319891.9696 Υ=4513058.2465
Ε: Χ=319873.8848 Υ=4513080.5842
Ζ: Χ=319876.0580 Υ=4513086.7891
Η: Χ=319870.6248 Υ=4513093.1492
Θ: Χ=319855.1013 Υ=4513095.4760
Ι: Χ=319845.7872 Υ=4513107.8858
Κ: Χ=319838.4911 Υ=4513113.0049
Λ: Χ=319820.1733 Υ=4513123.2430
Μ: Χ=319803.0199 Υ=4513149.6139
Ν: Χ=319792.1534 Υ=4513164.5056
Ξ: Χ=319781.2869 Υ=4513193.3585
Ο: Χ=319769.3338 Υ=4513202.3556
Π: Χ=319755.0521 Υ=4513227.4855
Ρ: Χ=319762.7578 Υ=4513237.1563

ΣΤΟ ΤΕΜ 788
ΕΜΒΑΔΟΝ ΑΒΓΣΤΥΑ=2751 Τ.Μ.

Α: Χ=319772.8103 Υ=4513238.2260
Β: Χ=319903.2005 Υ=4513085.4497
Γ: Χ=319989.1470 Υ=4513093.6145
Σ: Χ=319984.6979 Υ=4513100.3279
Τ: Χ=319906.1811 Υ=4513096.9123
Υ Χ=319784.9469 Υ=4513240.7284

ΧΑΡΤΗΣ ΠΡΟΣΑΝΑΤΟΛΙΣΜΟΥ
Κλιμ.: 1: 50.000 Φύλλο ΑΡΝΙΣΣΑ

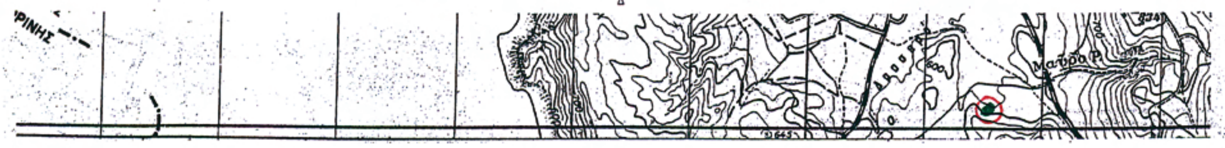

εκχερσωθείσα έκταση

Ο ΠΡΟΪΣΤΑΜΕΝΟΣ ΔΑΣΑΡΧΕΙΟΥ ΕΔΕΣΣΑΣ

ΘΩΜΑΣ ΣΑΝΙΔΑΣ
ΔΑΣΟΛΟΓΟΣ

ΘΕΩΡΗΘΗΚΕ
Έδεσσα ...-...2010
Ο ΠΡΟΪΣΤΑΜΕΝΟΣ ΤΗΣ Δ/ΝΣΗΣ ΔΑΣΩΝ Ν. ΠΕΛΛΑΣ

Βλαχάκη
Δασολόγος

Έδεσσα 4-3-2010
Ο ΣΥΝΤΑΚΤΗΣ

ΣΩΤΗΡΗΣ ΝΤΙΝΟΠΟΥΛΟΣ
ΔΑΣΟΛΟΓΟΣ

Αριθμ. 18122/949/Φ.αιγ.-παρ./Ε.103 (2)

Καθορισμός το πρώτον των ορίων αιγιαλού - παραλίας και δημιουργία ζώνης παραλίας, στη θέση «Μνημούρια», του Δ.Δ. Γιάλτρων, του Δήμου Αιδηψού, Ν. Εύβοιας.

Η ΓΕΝΙΚΗ ΓΡΑΜΜΑΤΕΑΣ ΠΕΡΙΦΕΡΕΙΑΣ
ΣΤΕΡΕΑΣ ΕΛΛΑΔΑΣ

Έχοντας υπόψη:

1. Τις διατάξεις του Ν. 2971/2001 (ΦΕΚ 285/τ. Α'/19.12.01) «περί αιγιαλού, παραλίας και άλλες διατάξεις».

2. Τις διατάξεις του Ν.Δ. 439/70 «Περί συμπληρώσεως των διατάξεων του αιγιαλού».

3. Τις διατάξεις του Ν. 3200/55 «περί διοικητικής αποκεντρώσεως», όπως αυτές τροποποιήθηκαν και ισχύουν σήμερα με τα Ν.Δ.532/70, Β.Δ.704/70, Β.Δ.705/70, Β.Δ. 192/72, Π.Δ.71/84, Π.Δ.347/86, Ν.2026/92 και Π.Δ.97/93.

4. Τις διατάξεις της παρ. 21 του άρθρου 40 του Ν. 3220/2004 (ΦΕΚ 15/τ. Α'/28.01.2004), «μέτρα αναπτυξιακής και κοινωνικής πολιτικής - αντικειμενοποίηση του φορολογικού ελέγχου και άλλες διατάξεις» δυνάμει των οποίων από 10/04/2004, αρμοδιότητες του Υπουργού Οικονομίας και Οικονομικών, οι οποίες ανήκαν ή είχαν μεταβιβαστεί στους Νομάρχες μέχρι την έναρξη λειτουργίας των Νομαρχιακών Αυτοδιοικήσεων και αφορούν θέματα του Υπουργείου Οικονομίας και Οικονομικών, που εξαιρέθηκαν από την κατάργηση με τις διατάξεις της παρ. 2 του άρθρου 39 του Ν. 2218/1994, περιέρχονται στους Γενικούς Γραμματείς Περιφερειών.

5. Την αριθμ. 1063649/790/Α0006/03.08.04 απόφαση του Υπουργού Οικονομίας και Οικονομικών «περί καταγραφής και διοικητικής κωδικοποίησης των αρμοδιοτήτων σε θέματα Υπηρεσιών του Υπουργείου Οικονομίας και Οικονομικών, που περιέρχονται στους Γενικούς Γραμματείς Περιφερειών κατά τις διατάξεις της παρ. 21 του άρθρου 46 του Ν. 3220/2004».

6. Την αριθμ. πρωτ. 97407/7096/02.10.2009 απόφαση του Γενικού Γραμματέα Περιφέρειας Στερεάς Ελλάδας, με την οποία ορίζεται ότι η ΔΔΕ/ΠΣΕ θα εισηγείται την επικύρωση των ορίων αιγιαλού και παραλίας.

7. Το από Ιούλιο 2008, με κλίμακα 1:500, τοπογραφικό-κτηματολογικό-υψομετρικό διάγραμμα, το οποίο συντάχθηκε από τον πτυχιούχο Τοπογράφο Μηχανικό ΤΕ Δημήτριο Παπουτσή, σε δύο (2) πινακίδες, που ελέγχθηκε για την ακρίβεια της αποτύπωσης, την 01/08/2008, από την Ευρυδίκη Κατσάλη, Τοπογράφο Μηχανικό ΠΕ/Β, υπάλληλο της ΤΥΔΚ Ν. Εύβοιας και θεωρήθηκε την ίδια ημερομηνία από τον Ελευθέριο Κασιμάτη, Τοπογράφο Μηχανικό ΠΕ/Α, Προϊστάμενο της ΤΥΔΚ Ν. Εύβοιας, όπως ορίζουν οι διατάξεις του άρθρου 4, της παρ. 2, του Ν. 2971/01 και συνοδεύει την Έκθεση της προαναφερόμενης Επιτροπής.

8. Την από 23/02/2009 έκθεση της κατά το άρθρο 3 του Ν. 2971/01 αρμόδιας Επιτροπής καθορισμού των ορίων αιγιαλού - παραλίας και δημιουργία ζώνης παραλίας, στη θέση «Μνημούρια», του Δ.Δ. Γιάλτρων, του Δήμου Αιδηψού, Ν. Εύβοιας, με ενδιαφερόμενο τον Απόστολο Αγγελόπουλο.

9. Τη σύμφωνη γνώμη του Γενικού Επιτελείου Ναυτικού, που διατυπώθηκε στο αριθμ. Φ.544.5/674/09/Σ.8039/21.09.2009 έγγραφο του, υπό προϋποθέσεις.

10. Το αριθμ. πρωτ. Φ.121/2190πε/01.03.2010 έγγραφο της Κτηματικής Υπηρεσίας Ν. Εύβοιας, με το οποίο ζητείται η έκδοση της απόφασης, αποφασίζουμε:

1. Επικυρώνουμε την από 23/02/2009 έκθεση της κατά το άρθρο 3 του Ν. 2971/01 αρμόδιας Επιτροπής καθορισμού των ορίων του αιγιαλού - παραλίας, που καθόρισε το πρώτον τα όρια αιγιαλού - παραλίας και δημιουργία ζώνης παραλίας, στη θέση «Μνημούρια», του Δ.Δ. Γιάλτρων, του Δήμου Αιδηψού, Ν. Εύβοιας, με ενδιαφερόμενο τον Απόστολο Αγγελόπουλο, καθώς και το από Απρίλιο 2008, με κλίμακα 1:500, τοπογραφικό-κτηματολογικό-υψομετρικό διάγραμμα, το οποίο συντάχθηκε από τον πτυχιούχο Τοπογράφο Μηχανικό ΤΕ Δημήτριο Παπουτσή, σε δύο (2) πινακίδες, που ελέγχθηκε για την ακρίβεια της αποτύπωσης, την 01/08/2008, από την Ευρυδίκη Κατσάλη, Τοπογράφο Μηχανικό ΠΕ/Β, υπάλληλο της ΤΥΔΚ Ν. Εύβοιας και θεωρήθηκε την ίδια ημερομηνία από τον Ελευθέριο Κασιμάτη, Τοπογράφο Μηχανικό Ε/Α, Προϊστάμενο της ΤΥΔΚ Ν. Εύβοιας, όπως ορίζουν οι διατάξεις τοο άρθρου 4, της παρ. 2, του Ν. 2971/01 και συνοδεύει την Έκθεση της προαναφερόμενης Επιτροπής.

2. Στο παραπάνω τοπογραφικό-κτηματολογικό-υψομετρικό διάγραμμα, που διορθώθηκε σύμφωνα με τις υποδείξεις του ΓΕΝ καθορίσθηκαν από την αρμόδια Επιτροπή:

α) η οριογραμμή του αιγιαλού με κόκκινη συνεχή πολυγωνική γραμμή με στοιχεία 1, 2, 3, ..., 28, 29, 30, της οποίας οι κορυφές ορίζονται με καρτεσιανές συντεταγμένες του Ελληνικού Γεωδαιτικού Συστήματος Αναφοράς (Ε.Γ.Σ.Α. '87).

β) η οριογραμμή της παραλίας με κίτρινη συνεχή πολυγωνική γραμμή με στοιχεία 1΄, 2΄, 3΄, ..., 28΄, 29΄, 30΄, της οποίας οι κορυφές ορίζονται με καρτεσιανές συντεταγμένες του Ελληνικού Γεωδαιτικού Συστήματος Αναφοράς (Ε.Γ.Σ.Α. '87). Η οριογραμμή της παραλίας καθορίζεται κατά τρόπο που να απέχει παντού σταθερή απόσταση δέκα (10,00) μέτρων από την οριογραμμή του αιγιαλού για να εξυπηρετηθούν οι σκοποί της παρ. 2, του άρθρου 1 και της παρ. 3, του άρθρου 2 του Ν. 2971/01.

γ) Αποφαίνεται ότι δεν υπάρχει παλαιός αιγιαλός, που να τεκμηριώνεται από ενδείξεις του εδάφους είτε από άλλα αποδεικτικά στοιχεία.

3. Υπάρχουν περιφράξεις στη ζώνη παραλίας, που δεν εξαιρούνται από αυτήν.

4. Η απόφαση αυτή μαζί με την έκθεση και τα διαγράμματα που προαναφέραμε, να δημοσιευτούν στην Εφημερίδα της Κυβερνήσεως.

Λαμία, 17 Μαρτίου 2010

Η Γενική Γραμματέας Περιφέρειας
ΑΙΚΑΤΕΡΙΝΗ ΔΙΑΜΑΝΤΟΠΟΥΛΟΥ

ΕΠΙΤΡΟΠΗ ΚΑΘΟΡΙΣΜΟΥ ΟΡΙΩΝ ΑΙΓΙΑΛΟΥ-ΠΑΡΑΛΙΑΣ
ΚΑΙ ΠΑΛΑΙΟΥ ΑΙΓΙΑΛΟΥ

5^{0} ΠΡΑΚΤΙΚΟ ΤΗΣ ΣΥΝΕΔΡΙΑΣΗΣ ΤΗΣ 23/02/2009

Στη Χαλκίδα σήμερα 23/02/2009, ημέρα Πέμπτη

Η Επιτροπή καθορισμού ορίων αιγιαλού-παραλίας-παλαιού αιγιαλού, η σύνθεση της οποίας καθορίστηκε βάσει των διατάξεων του άρθρου 3 του Ν. 2971/2001 «περί αιγιαλού-παραλίας και άλλες διατάξεις» και συγκροτήθηκε με την αριθμ.54261/9587/25.07.08 Απόφαση του Γενικού Γραμματέα Περιφέρειας Στερεάς Ελλάδας, αποτελούμενη από τους:

1. Λιάσκο Ιωάννη, ΠΕ/Α εφοριακών, Προϊστάμενο Κτηματικής Υπηρεσίας Ν. Ευβοίας, σαν Πρόεδρο,

2. Μπούρικα Αθηνά, τοπογράφο μηχανικό ΠΕ/Α, υπάλληλο της Κτηματικής Υπηρεσίας Ν. Ευβοίας, σαν μέλος,

3. Πετράκη Νικόλαο, πλωτάρχη Λ.Σ., Λιμενάρχη του Λ/Χ Αιδηψού, σαν μέλος,

4. Κεράτσα Κων/νο, αρχιτέκτονα μηχανικό ΠΕ/Α, νόμιμο αναπληρωτή του Δ/ντή Δ/νσης Χ.Ο. Νομ. Αυτ/σης Εύβοιας, σαν αναπληρωματικό μέλος (κωλυομένου του τακτικού μέλους Χαράλαμπου Σκούντζου)

5. Δ/ντή ΠΕΧΩ Στ. Ελλάδας ή νόμιμο αναπλ/τή (αν και προσκλήθηκε νόμιμα κατά την αυτοψία δεν προσήλθε)

Παρουσία και της γραμματέως της Επιτροπής Πουρνή Παναγιώτας, ΠΕ/Β κτηματικού-εφοριακού, υπαλλήλου της Κτηματικής Υπηρεσίας Ν. Ευβοίας.

Συνήλθε στα γραφεία της Κτηματικής Υπηρεσίας Ν. Ευβοίας μετά από την αριθμ. Φ.93/8/18.02.2009 πρόσκληση του Προέδρου της, για να γνωμοδοτήσει επί της υπόθεσης καθορισμού των οριογραμμών αιγιαλού-παραλίας-παλαιού αιγιαλού στη θέση Μνημούρια, Δ.Δ. Γιάλτρων, Δήμου Αιδηψού, Ν. Ευβοίας, με ενδιαφερόμενο τον Απόστολο Αγγελόπουλο.

Αφού διαπιστώθηκε απαρτία κατά τις διατάξεις του άρθρου 14 του Ν. 2690/99, ο πρόεδρος κηρύσσει την έναρξη της συνεδρίασης:

Η Επιτροπή αφού έλαβε υπόψη:

1. Την από 16/09/2009 του Δημ. Παπουτσή, ως εκπροσώπου του ενδιαφερομένου, με την οποία διαβιβάζονται θεωρημένα διαγράμματα και ζητείται ο καθορισμός των ορίων αιγιαλού-παραλίας στην προαναφερόμενη θέση.

2. Το από Ιούλιο 2008 τοπογραφικό διάγραμμα του πτ. τοπογράφου μηχανικού ΤΕ Δημητρίου Παπουτσή, με κλίμακα 1:500, σε δύο (2) πινακίδες, το οποίο ελέγχθηκε για την ακρίβεια της αποτύπωσης την 01/08/2008 από την Ευριδίκη Κατσάλη, τοπ. μηχανικό ΠΕ/Β, υπάλληλο της ΤΥΔΚ και θεωρήθηκε την ίδια ημερομηνία από τον Ελευθ. Κασιμότη, τοπογράφο μηχανικό ΠΕ/Α, Προϊστάμενο της ΤΥΔΚ Ν. Ευβοίας, όπως ορίζουν οι διατάξεις του άρθρου 4 παρ. 2 του Ν. 2971/01.

3. Τις διατάξεις του Ν.2971/01 (ΦΕΚ 285τ.Α'/19-12-01) «περί αιγιαλού-παραλίας» καθώς και της αριθμ.1089532πε/8205πε/Β0010/20-04-2005 κ.υ.α. Υπουργών Οικονομίας & Οικονομικών και ΠΕΧΩΔΕ «περί στοιχείων καθορισμού αιγιαλού και παραλίας».

4. Την από επιτόπιο μετάβαση των μελών κατά την 02/12/08, ύστερα από την αριθμ.Φ93/38/01.12.08 πρόσκληση, σχηματισθείσα αντίληψη για το πλάτος της βρεχόμενης ζώνης της ξηράς και άλλα συναφή στοιχεία που προβλέπονται από το άρθρο 9 του Ν. 2971/01 και ειδικότερα:

α) τη γεωμορφολογία του εδάφους:

i) η μορφολογία της ακτής συνίσταται από χαλαρά ιζήματα (άμμο-βότσαλο-πέτρες), που έχουν προκύψει από την αποσάθρωση-διάβρωση των μητρικών πετρωμάτων της ακτής, με εύρος που κυμαίνεται από 2,50μ. έως 8,00μ. και υψόμετρα αυχένα που κυμαίνονται από 0,70μ. έως 1,50μ. Μεταξύ των κορυφών 3-4 του αιγιαλού υφίσταται ρέμα.

ii) της ακτής συνέχονται εκτάσεις πεδινές, με έδαφος γαιώδες, εκτός σχεδίου, αραιά δομημένες, με χρήση κυρίως τουριστική, Β' κατοικίας και γεωργική. Από την περιοχή μελέτης διέρχεται η επαρχιακή οδός Λ. Αιδηψού-Γιάλτρων-Λιχάδας.

iii) το φυσικό όριο βλάστησης συνίσταται από θαμνώδη και χαμηλή ποώδη φυσική βλάστηση (σχίνα, αγριόχορτα, κ.λ.π.), ενώ πέραν από το φρύδι του υφιστάμενου πρανούς, όπου ετέθη και η οριογραμμή του αιγιαλού υφίστανται ελαιώνες.

β) το γεγονός ότι στην περιοχή δεν εντοπίστηκαν παράκτιοι φυσικοί πόροι.

γ) τους ανέμους που προσβάλλουν την περιοχή μελέτης, οι οποίοι είναι κυρίως αυτοί του νότιου τομέα με μεγαλύτερη ετήσια συχνότητα από Ν. και Ν.Δ. διεύθυνση σε ποσοστό 18,62% και 2,16% αντίστοιχα και μέγιστης έντασης 8 Β., με συχνότητα όμως μόλις 0,05 και 0,02 αντίστοιχα, όπως προκύπτει από τα στοιχεία του Μ.Σ. Αιδηψού, πλην όμως η περιοχή είναι προστατευμένη επειδή βρίσκεται στον κόλπο Αιδηψού και στην είσοδο του περίκλειστου κόλπου των Γιάλτρων.

δ) τη μορφολογία του πυθμένα, με σύσταση αμμώδη και πετρώδη, με ήπιες κλίσεις και μικρά βάθη κοντά στην ακτή. Οι παλιρροιακές παράμετροι που ελήφθησαν από τον παλιρροιακό σταθμό της Αιδηψού εμφανίζουν μέγιστο εύρος: 1,17μ., ελάχιστο εύρος 0,01μ., μέσο εύρος 0,37μ. και επάλλαξη 1,48μ. (αποτελέσματα στατιστικής επεξεργασίας των μετρήσεων στην περίοδο 1961-1978).

ε) τον τομέα ανάπτυξης κυματισμού σε σχέση με το μέτωπο της ακτής, που θεωρείται μικρό, επειδή βρίσκεται εντός των κόλπων της Αιδηψού-Γιάλτρων, με περιορισμένο κυματισμό και μικρό ρυθμό ανανέωσης των υδάτινων μαζών.

στ) την μη ύπαρξη τεχνικών έργων σιην περιοχή.

ζ) τη μη ύπαρξη εγκεκριμένων χωροταξικών κατευθύνσεων και χρήσεων γης που επηρεάζουν την παράκτια ζώνη.

η) την μη ύπαρξη καταγεγραμμένων δημοσίων κτημάτων, αρμοδιότητας Υπ. Οικονομίας και Οικονομικών.

θ) το ότι δεν υφίσταται κτηματολόγιο.

ι) τη μη ύπαρξη ευπαθών οικοσυστημάτων και προστατευόμενων περιοχών.

5. Την αριθμ.Φ121/664/29.05.1992 (ΦΕΚ 730/τ. Δ'/22.07.1992) απόφαση Νομάρχη Εύβοιας, με την οποία επικυρώθηκαν τα όρια αιγιαλού - παραλίας σε όμορη προς ανατολάς περιοχή της εξεταζόμενης καθώς και το διάγραμμα που τη συνοδεύει βάσει του οποίου έγινε η απαιτούμενη συναρμογή των κορυφών αιγιαλού-παραλίας (κορυφές 1-1΄).

6. Για τον καθορισμό της οριογραμμής παραλίας η Επιτροπή αφού έλαβε υπόψη τις διατάξεις των άρθρων 1 (παρ. 2), 2 (παρ. 3) και 7 (παρ. 1) του Ν. 2971/01 και συνεκτιμώντας τα δεδομένα, ότι δηλαδή πρόκειται για περιοχή που διέπεται από τις εκτός σχεδίου πολεοδομικές διατάξεις με τάσεις τουριστικής ανάπτυξης και Β' κατοικίας, χωρίς παραλιακό δρόμο, προτείνει τη δημιουργία ζώνης παραλίας πλάτους δέκα (10) μέτρων, που θεωρείται απαραίτητη για την επικοινωνία ξηρός και βαλασσας και τανάπαλιν, καθώς και για την εξυπηρέτηση άλλων κοινωφελών σκοπών (για την εκτέλεση έργων υποδομής-ανάπλασης κ.λ.π.).

Ύστερα από τα παραπάνω η Επιτροπή, αποφασίζει:

1. Καθορίζει επί του παραπάνω από Ιουλίου 2008 τοπογραφικού διαγράμματος:

α) Την οριογραμμή του αιγιαλού με κόκκινη συνεχή πολυγωνική γραμμή με στοιχεία 1, 2, ..., 29, 30, της οποίας οι κορυφές ορίζονται με καρτεσιανές συντεταγμένες του Ελληνικού Γεωδαιτικού Συστήματος Αναφοράς (Ε.Γ.Σ.Α. '87).


β) Την οριογραμμή της παραλίας με κίτρινη συνεχή πολυγωνική γραμμή με στοιχεία 1΄, 2΄, ..., 29΄, 30΄, της οποίας οι κορυφές ορίζονται με καρτεσιανές συντεταγμένες του Ελληνικού Γεωδαιτικού Συσιήματος Αναφοράς (Ε.Γ.Σ.Α. '87). Η οριογραμμή παραλίας τίθεται για να εξυπηρετηθούν οι σκοποί της παρ. 2 του άρθρου 1 της παρ. 3 του όρθρου 2 και της παρ. 1 του άρθρου 7 του Ν. 2971/01 και καθορίζεται κατά τρόπο που να απέχει παντού σταθερή απόσταση δέκα (10) μέτρων από την οριογραμμή του αιγιαλού.

2. Αποφαίνεται ότι δεν υπάρχει παλαιός, που να τεκμηριώνεται από ενδείξεις του εδάφους είτε από άλλα αποδεικτικά στοιχεία.

3. Υπάρχουν περιφράξεις στη ζώνη παραλίας που δεν εξαιρούνται από αυτήν.

Η Επιτροπή

Ο Πρόεδρος	Τα Μέλη
ΙΩΑΝΝΗΣ Δ. ΛΙΑΣΚΟΣ	ΑΘΗΝΑ ΜΠΟΥΡΙΚΑ
Η Γραμματέας	ΝΙΚΟΛΑΟΣ Α. ΠΕΤΡΑΚΗΣ
ΠΑΝΑΓΙΩΤΑ ΠΟΥΡΝΗ	ΚΩΝ/ΝΟΣ ΚΕΡΑΤΣΑΣ

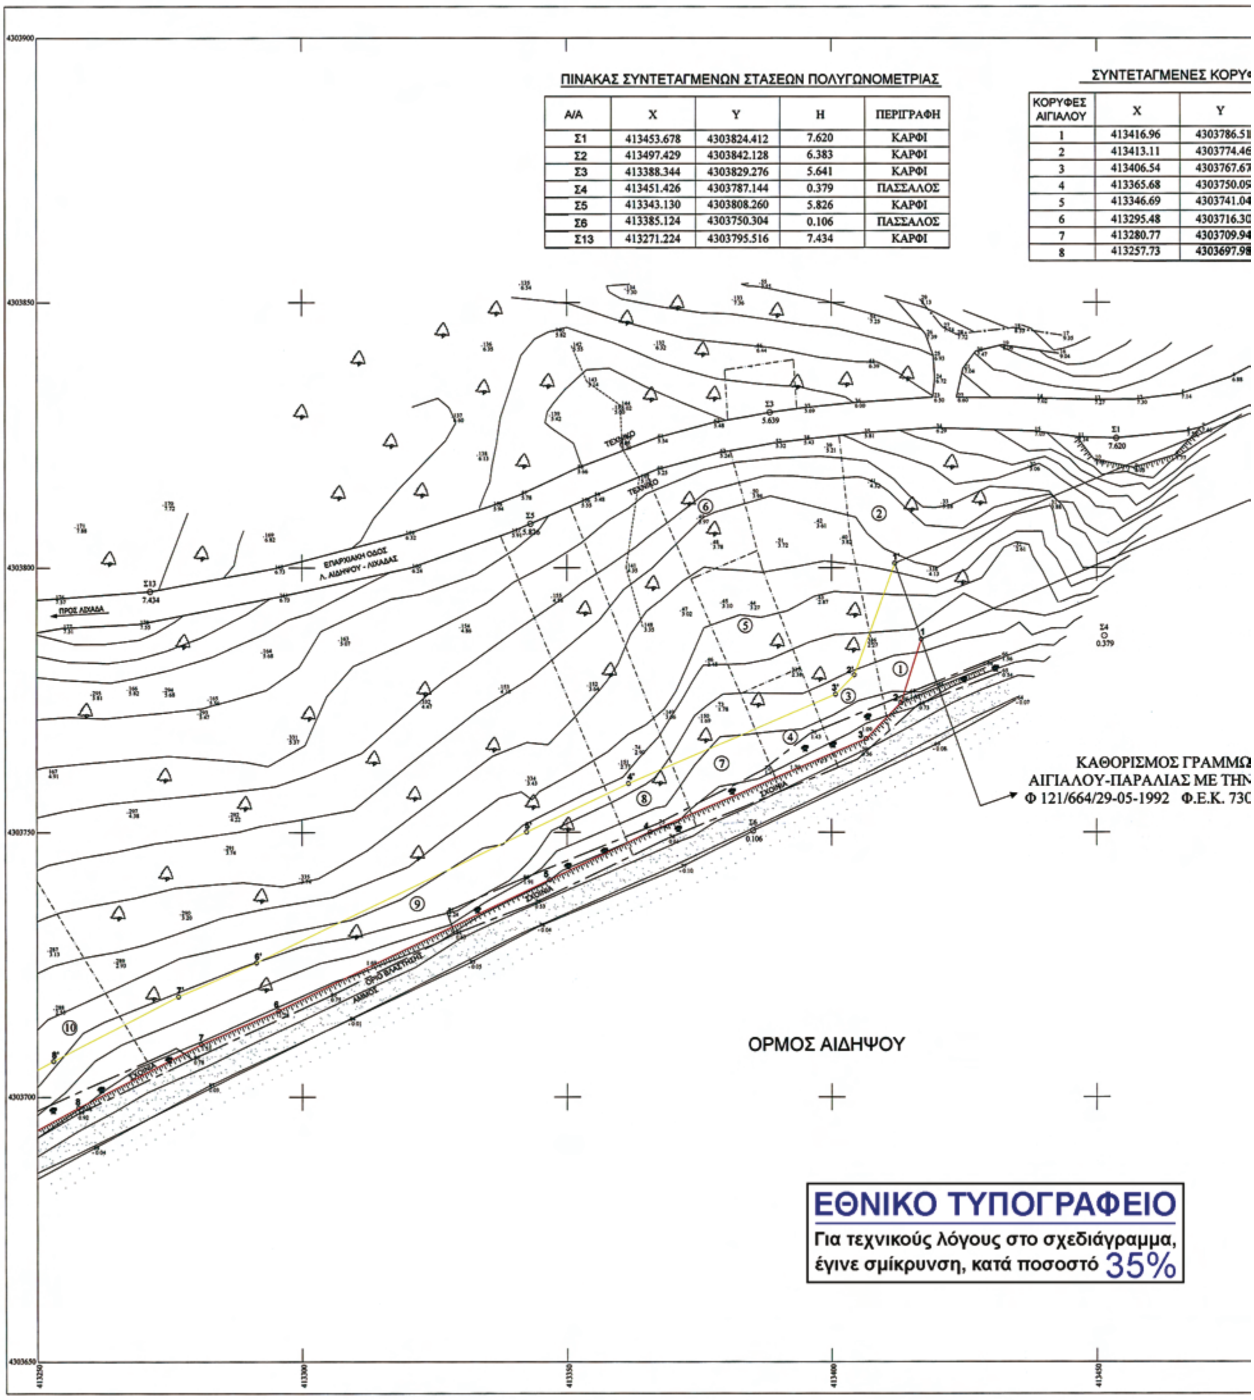

ΠΙΝΑΚΑΣ ΣΥΝΤΕΤΑΓΜΕΝΩΝ ΣΤΑΣΕΩΝ ΠΟΛΥΓΩΝΟΜΕΤΡΙΑΣ

Α/Α	X	Y	H	ΠΕΡΙΓΡΑΦΗ
Σ1	413453.678	4303824.412	7.620	ΚΑΡΦΙ
Σ2	413497.429	4303842.128	6.383	ΚΑΡΦΙ
Σ3	413388.344	4303829.276	5.641	ΚΑΡΦΙ
Σ4	413451.426	4303787.144	0.379	ΠΑΣΣΑΛΟΣ
Σ5	413343.130	4303808.260	5.826	ΚΑΡΦΙ
Σ6	413385.124	4303750.304	0.106	ΠΑΣΣΑΛΟΣ
Σ13	413271.224	4303795.516	7.434	ΚΑΡΦΙ


ΣΥΝΤΕΤΑΓΜΕΝΕΣ ΚΟΡΥ

ΚΟΡΥΦΕΣ ΑΙΓΙΑΛΟΥ	X	Y
1	413416.96	4303786.51
2	413413.11	4303774.46
3	413406.54	4303767.67
4	413365.68	4303750.05
5	413346.69	4303741.04
6	413295.48	4303716.30
7	413280.77	4303709.94
8	413257.73	4303697.98

ΕΘΝΙΚΟ ΤΥΠΟΓΡΑΦΕΙΟ
Για τεχνικούς λόγους στο σχεδιάγραμμα, έγινε σμίκρυνση, κατά ποσοστό 35%

ΥΦΩΝ ΑΙΓΙΑΛΟΥ ΚΑΙ ΠΑΡΑΛΙΑΣ

	ΚΟΡΥΦΕΣ ΠΑΡΑΛΙΑΣ	X	Y
.51	1′	413411.93	4303800.82
.46	2′	413404.30	4303779.73
.67	3′	413400.75	4303776.07
.09	4′	413361.55	4303759.20
.04	5′	413342.36	4303750.06
.30	6′	413291.32	4303725.39
.94	7′	413276.48	4303718.98
.98	8′	413253.04	4303706.81

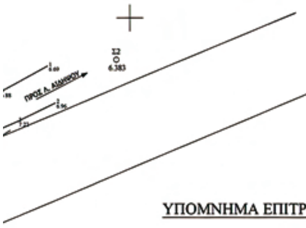

ΙΩΝ
ΗΝ ΑΠΟΦΑΣΗ
'30Δ'/22-07-1992

ΥΠΟΜΝΗΜΑ ΕΠΙΤΡΟΠΗΣ

1. Το παρόν τοπογραφικό διάγραμμα συνοδεύει την από 23 /02 /2009 έκθεση της Επιτροπής καθορισμού ορίων αιγιαλού - παραλίας.
2. 1,2,...,30 (κόκκινη): οριογραμμή αιγιαλού
   1',2',...,30' (κίτρινη): οριογραμμή παραλίας
3. Για τον καθορισμό των οριογραμμών δεν ελήφθησαν υπόψη κτίσματα.
4. Οι κορυφές των οριογραμμών εξασφαλίζονται με συντεταγμένες του κρατικού τριγωνομετρικού δικτύου.
5. Καθορίζεται ζώνη παραλίας πλάτους 10 μέτρων, για να εξυπηρετηθούν οι σκοποί της παρ. 2 του άρθρου 1 και της παρ. 3 του άρθρου 2 του Ν. 2971/01.
6. Η επιτροπή διαπίστωσε ότι δεν υφίσταται παλαιός αιγιαλός.

ΠΑΡΑΤΗΡΗΣΗ

1. Η σύνδεση των κορυφών αιγιαλού - παραλίας με τις αντίστοιχες εγκ/νες με την Φ 121/664/29-05-1992 (Φ.Ε.Κ. 730Δ'/22-07-1992) απόφαση Νομάρχη Ευβοίας στα σημεία (1 - 1') έγινε γραφικά, μετά από επίθεση των δύο διαγραμμάτων, δεδομένου ότι μέτα τον έλεγχο της μετατροπής των συντ/νων από το σύστημα HATT στο ΕΓΣΑ 87, σύμφωνα με τις υποδείξεις του ΓΕΝ (παρ. 1β του αριθμ. Φ.544/5/674/09/21-09-09 εγγράφου), διαπιστώθηκε ότι αυτές εφαρμόζονται σε άλλη θέση, λόγω εσφαλμένης εξάρτησης από το κρατικό τριγωνομετρικό δίκτυο του διαγράμματος καθορισμού που συνοδεύει την ως άνω απόφαση.
2. Αποχρωματίστηκαν οι ήδη καθορισμένες, με την Φ 121/664/29-05-1992 (Φ.Ε.Κ. 730Δ'/22-07-1992) απόφαση Νομάρχη Ευβοίας, οριογραμμές αιγιαλού - παραλίας, σύμφωνα με τις υποδείξεις του ΓΕΝ (παρ. 1γ του αριθμ. Φ.544/5/674/09/21-09-09 εγγράφου).

Η ΕΠΙΤΡΟΠΗ

1. Γεώργιος Δ. Λιάσκος ΠΕ Α Εφοριακών
2. ΑΘΗΝΑ ΜΠΟΥΡΙΚΑ ΤΟΠΟΓΡ. ΜΗΧΑΝΙΚΟΣ ΠΕ/Α
3. ΠΕΤΡΑΚΗΣ Α. ΝΙΚΟΛΑΟΣ ΠΛΩΤΑΡΧΗΣ Λ.Σ.
4. ΚΟΣΤΑΣ ΚΕΡΑΤΣΑΣ ΑΡΧΙΤΕΚΤΩΝ ΜΗΧΑΝΙΚΟΣ
5.

ΔΗΛΩΣΕΙΣ

1) ΒΕΒΑΙΩΝΕΤΑΙ ΟΤΙ ΔΕΝ ΥΠΑΡΧΟΥΝ ΣΤΟΙΧΕΙΑ ΑΠΟ ΤΑ ΑΠΑΙΤΟΥΜΕΝΑ ΑΠΕΙΚΟΝΙΖΟΜΕΝΑ ΣΤΟΙΧΕΙΑ, ΠΟΥ ΥΦΙΣΤΑΝΤΑΙ ΣΤΗΝ ΠΕΡΙΟΧΗ ΤΟΥ ΠΑΡΟΝΤΟΣ ΚΑΙ ΔΕΝ ΕΧΟΥΝ ΑΠΕΙΚΟΝΙΣΤΕΙ.


2) Η ΠΕΡΙΟΧΗ ΒΡΙΣΚΕΤΑΙ ΕΚΤΟΣ ΣΧΕΔΙΟΥ ΠΟΛΗΣ Ή ΟΙΚΙΣΜΟΥ, ΕΚΤΟΣ ΓΕΝΙΚΟΥ ΠΟΛΕΟΔΟΜΙΚΟΥ ΣΧΕΔΙΑΣΜΟΥ, ΕΚΤΟΣ Ζ.Ο.Ε, ΑΡΧΑΙΟΛΟΓΙΚΟΥ ΧΩΡΟΥ, ΕΥΠΑΘΗ ΟΙΚΟΣΥΣΤΗΜΑΤΑ, NATURA Κ.Τ.Λ.

Ο ΜΗΧΑΝΙΚΟΣ

ΠΑΠΟΥΤΣΗΣ ΔΗΜΗΤΡΙΟΣ
ΠΤΥΧΙΟΥΧΟΣ ΤΟΠΟΓΡΑΦΟΣ ΜΗΧΑΝΙΚΟΣ Τ.Ε.
Α.Μ./Ε.Ε.Τ.Ε.Μ.: 33879
Δ/ΝΣΗ: ΑΙΔΗΨΟΣ ΕΥΒΟΙΑΣ
ΤΗΛ.: 22260 60127 - ΚΙΝ.: 694 4421908
ΑΦΜ 064884115 <ΔΟΥ ΙΣΤΙΑΙΑΣ>

413500 413550 413600

ΑΠΟΣΠΑΣΜΑ ΧΑΡΤΗ ΓΥΣ ΚΛΙΜΑΚΑΣ 1:50.000 (ΦΧ ΙΣΤΙΑΙΑ)

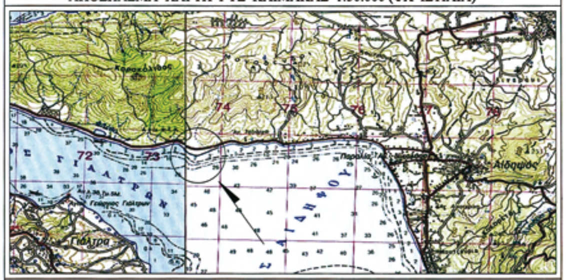

ΚΤΗΜΑΤΟΛΟΓΙΚΟΣ ΠΙΝΑΚΑΣ ΙΔΙΟΚΤΗΤΩΝ

Α/Α	ΟΝΟΜΑΤΕΠΩΝΥΜΟ
1	ΠΑΠΑΝΤΩΝΟΠΟΥΛΟΥ ΓΙΑΝΝΟΥΛΑ
2	ΒΡΥΝΙΩΤΗΣ ΝΙΚΟΛΑΟΣ
3	ΑΓΓΕΛΟΠΟΥΛΟΣ ΑΠΟΣΤΟΛΟΣ
4	ΠΑΠΠΑΣ ΣΤΑΥΡΟΣ
5	ΚΟΤΡΕΣΗΣ ΝΙΚΟΛΑΟΣ
6	ΑΝΔΡΙΤΣΟΣ ΓΕΩΡΓΙΟΣ
7	ΜΕΓΑ ΕΥΜΟΡΦΙΑ
8	ΒΕΡΓΗΣ ΕΥΣΤΑΘΙΟΣ
9	ΑΓΝΩΣΤΟΣ
10	ΜΕΓΑ ΑΝΝΑ

ΕΡΓΟ
ΤΟΠΟΓΡΑΦΙΚΟ ΔΙΑΓΡΑΜΜΑ ΚΑΘΟΡΙΣΜΟΥ ΟΡΙΩΝ ΑΙΓΙΑΛΟΥ - ΠΑΡΑΛΙΑΣ

ΘΕΣΗ : ΜΝΗΜΟΥΡΙΑ
ΠΕΡΙΟΧΗ : ΓΙΑΛΤΡΩΝ
ΔΗΜΟΣ : ΑΙΔΗΨΟΥ
ΝΟΜΟΣ : ΕΥΒΟΙΑΣ

ΕΡΓΟΔΟΤΗΣ
ΑΓΓΕΛΟΠΟΥΛΟΣ ΑΠΟΣΤΟΛΟΣ

ΑΚΡΙΒΕΣ ΦΩΤΟΤΥΠΙΚΟ ΑΝΤΙΓΡΑΦΟ
ΧΑΛΚΙΔΑ ...
Ο Προϊστάμενος
ΑΘΗΝΑ ΜΠΟΥΡΙΚΑ

ΑΡΜΟΔΙΑ ΑΡΧΗ :
ΚΤΗΜΑΤΙΚΗ ΥΠΗΡΕΣΙΑ Ν. ΕΥΒΟΙΑΣ

ΜΕΛΕΤΗΤΗΣ : ΠΑΠΟΥΤΣΗΣ ΔΗΜΗΤΡΙΟΣ
ΤΟΠΟΓΡΑΦΟΣ ΜΗΧΑΝΙΚΟΣ Τ.Ε.

ΕΞΑΡΤΗΣΗ ΤΟΠΟΓΡΑΦΙΚΟΥ ΔΙΑΓΡΑΜΜΑΤΟΣ

1. Η εξάρτηση του διαγράμματος έγινε από το τριγωνομετρικό δίκτυο της ΓΥΣ. με χρήση G.P.S.
2. Συστημα συντεταγμενων Ε.Γ.Σ.Α. 87

ΑΡΙΘΜΟΣ ΣΧΕΔΙΟΥ : Α1


ΚΛΙΜΑΚΑ 1:500

ΧΡΟΝΟΣ ΜΕΛΕΤΗΣ : ΙΟΥΛΙΟΣ 2008

ΥΠΟΜΝΗΜΑ

- ΟΡΙΟ ΒΛΑΣΤΗΣΗΣ
- ΙΣΟΥΨΕΙΣ
- ΑΚΤΟΓΡΑΜΜΗ
- ΠΟΔΙ ΠΡΑΝΟΥΣ
- ΦΡΥΔΙ ΠΡΑΝΟΥΣ
- ΑΞΟΝΑΣ ΔΡΟΜΟΥ
- ΣΥΡΜΑΤΟΠΛΕΓΜΑ
- ΜΑΝΔΡΟΤΟΙΧΟΣ
- ΚΤΙΡΙΟ
- ΜΗ ΥΛΟΠΟΙΗΜΕΝΟ ΟΡΙΟ ΙΔΙΟΚΤΗΣΙΑΣ
- ΚΟΛΩΝΑ ΔΕΗ
- ΚΟΛΩΝΑ ΟΤΕ
- ΣΧΟΙΝΙΑ
- ΕΛΑΙΩΝΑΣ
- ΑΙΓΙΑΛΟΣ
- ΠΑΡΑΛΙΑ
- ΣΤΑΣΗ ΠΟΛΥΓΩΝΟΜΕΤΡΙΑΣ (S1 34.090)
- ΥΨΟΜΕΤΡΟ

ΥΠΟΓΡΑΦΗ - ΣΦΡΑΓΙΔΑ	ΘΕΩΡΗΣΗ ΥΠΗΡΕΣΙΑΣ
ΠΑΠΟΥΤΣΗΣ ΔΗΜΗΤΡΙΟΣ ΠΤΥΧΙΟΥΧΟΣ ΤΟΠΟΓΡΑΦΟΣ ΜΗΧΑΝΙΚΟΣ Τ.Ε. Α.Μ./Ε.Ε.Τ.Ε.Μ.: 33879 Δ/ΝΣΗ: ΑΙΔΗΨΟΣ ΕΥΒΟΙΑΣ ΤΗΛ.: 22260 60127 - ΚΙΝ.: 694 4421908 ΑΦΜ 064884115 <ΔΟΥ ΙΣΤΙΑΙΑΣ>	ΕΛΕΓΧΘΗΚΕ ΧΑΛΚΙΔΑ 01/08/2008 Ο ΕΛΕΓΞΑΣ Τ.Υ. ΕΥΡ. ΚΑΤΣΑΛΗ ΤΟΠ. ΜΗΧ. ΠΕ/Β ΘΕΩΡΗΘΗΚΕ ΧΑΛΚΙΔΑ 01/08/2008 ΠΡΟΪΣΤ/ΝΟΣ ΤΥΔΚ Ν. ΕΥΒΟΙΑΣ Τ.Υ. ΕΛΕΥΘ. ΚΑΣΙΜΑΤΗΣ ΤΟΠ. ΜΗΧ. ΠΕ/Α

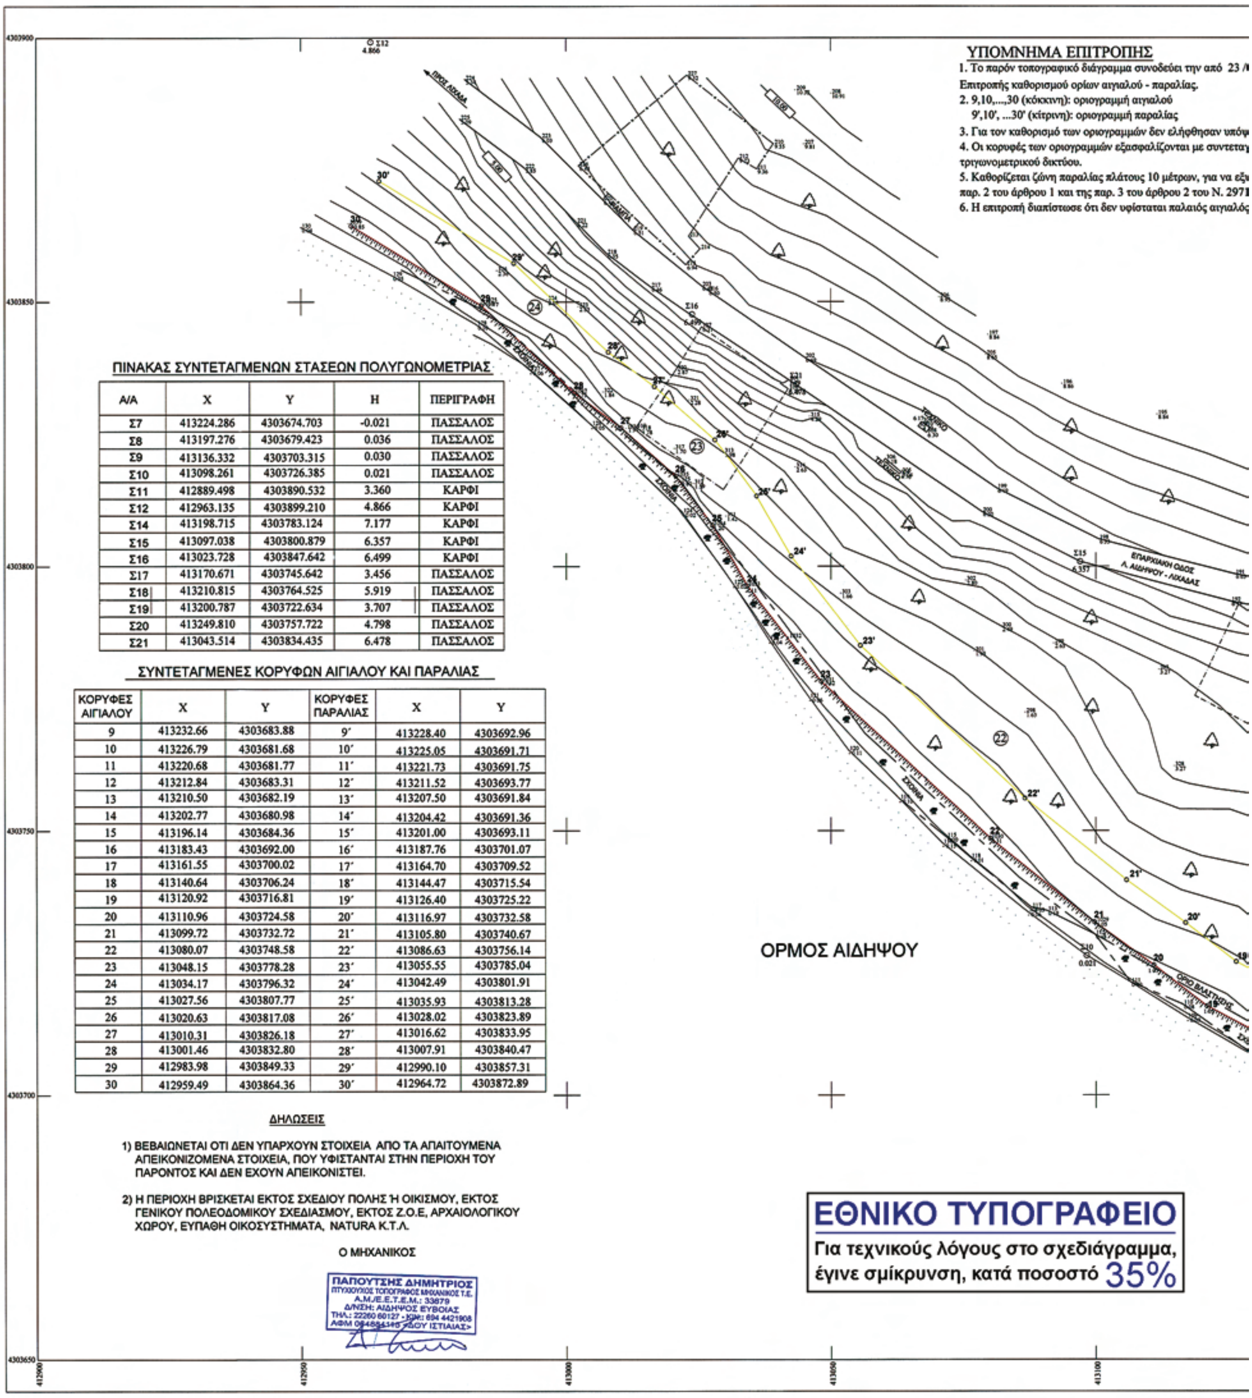

ΥΠΟΜΝΗΜΑ ΕΠΙΤΡΟΠΗΣ

1. Το παρόν τοπογραφικό διάγραμμα συνοδεύει την από 23 /
Επιτροπής καθορισμού ορίων αιγιαλού - παραλίας.
2. 9,10,...,30 (κόκκινη): οριογραμμή αιγιαλού
9',10', ...30' (κίτρινη): οριογραμμή παραλίας
3. Για τον καθορισμό των οριογραμμών δεν ελήφθησαν υπόψ
4. Οι κορυφές των οριογραμμών εξασφαλίζονται με συντεταγ
τριγωνομετρικού δικτύου.
5. Καθορίζεται ζώνη παραλίας πλάτους 10 μέτρων, για να εξ
παρ. 2 του άρθρου 1 και της παρ. 3 του άρθρου 2 του Ν. 2971
6. Η επιτροπή διαπίστωσε ότι δεν υφίσταται παλαιός αιγιαλός

ΠΙΝΑΚΑΣ ΣΥΝΤΕΤΑΓΜΕΝΩΝ ΣΤΑΣΕΩΝ ΠΟΛΥΓΩΝΟΜΕΤΡΙΑΣ

Α/Α	X	Y	H	ΠΕΡΙΓΡΑΦΗ
Σ7	413224.286	4303674.703	-0.021	ΠΑΣΣΑΛΟΣ
Σ8	413197.276	4303679.423	0.036	ΠΑΣΣΑΛΟΣ
Σ9	413136.332	4303703.315	0.030	ΠΑΣΣΑΛΟΣ
Σ10	413098.261	4303726.385	0.021	ΠΑΣΣΑΛΟΣ
Σ11	412889.498	4303890.532	3.360	ΚΑΡΦΙ
Σ12	412963.135	4303899.210	4.866	ΚΑΡΦΙ
Σ14	413198.715	4303783.124	7.177	ΚΑΡΦΙ
Σ15	413097.038	4303800.879	6.357	ΚΑΡΦΙ
Σ16	413023.728	4303847.642	6.499	ΚΑΡΦΙ
Σ17	413170.671	4303745.642	3.456	ΠΑΣΣΑΛΟΣ
Σ18	413210.815	4303764.525	5.919	ΠΑΣΣΑΛΟΣ
Σ19	413200.787	4303722.634	3.707	ΠΑΣΣΑΛΟΣ
Σ20	413249.810	4303757.722	4.798	ΠΑΣΣΑΛΟΣ
Σ21	413043.514	4303834.435	6.478	ΠΑΣΣΑΛΟΣ

ΣΥΝΤΕΤΑΓΜΕΝΕΣ ΚΟΡΥΦΩΝ ΑΙΓΙΑΛΟΥ ΚΑΙ ΠΑΡΑΛΙΑΣ

ΚΟΡΥΦΕΣ ΑΙΓΙΑΛΟΥ	X	Y	ΚΟΡΥΦΕΣ ΠΑΡΑΛΙΑΣ	X	Y
9	413232.66	4303683.88	9΄	413228.40	4303692.96
10	413226.79	4303681.68	10΄	413225.05	4303691.71
11	413220.68	4303681.77	11΄	413221.73	4303691.75
12	413212.84	4303683.31	12΄	413211.52	4303693.77
13	413210.50	4303682.19	13΄	413207.50	4303691.84
14	413202.77	4303680.98	14΄	413204.42	4303691.36
15	413196.14	4303684.36	15΄	413201.00	4303693.11
16	413183.43	4303692.00	16΄	413187.76	4303701.07
17	413161.55	4303700.02	17΄	413164.70	4303709.52
18	413140.64	4303706.24	18΄	413144.47	4303715.54
19	413120.92	4303716.81	19΄	413126.40	4303725.22
20	413110.96	4303724.58	20΄	413116.97	4303732.58
21	413099.72	4303732.72	21΄	413105.80	4303740.67
22	413080.07	4303748.58	22΄	413086.63	4303756.14
23	413048.15	4303778.28	23΄	413055.55	4303785.04
24	413034.17	4303796.32	24΄	413042.49	4303801.91
25	413027.56	4303807.77	25΄	413035.93	4303813.28
26	413020.63	4303817.08	26΄	413028.02	4303823.89
27	413010.31	4303826.18	27΄	413016.62	4303833.95
28	413001.46	4303832.80	28΄	413007.91	4303840.47
29	412983.98	4303849.33	29΄	412990.10	4303857.31
30	412959.49	4303864.36	30΄	412964.72	4303872.89

ΔΗΛΩΣΕΙΣ

1) ΒΕΒΑΙΩΝΕΤΑΙ ΟΤΙ ΔΕΝ ΥΠΑΡΧΟΥΝ ΣΤΟΙΧΕΙΑ ΑΠΟ ΤΑ ΑΠΑΙΤΟΥΜΕΝΑ ΑΠΕΙΚΟΝΙΖΟΜΕΝΑ ΣΤΟΙΧΕΙΑ, ΠΟΥ ΥΦΙΣΤΑΝΤΑΙ ΣΤΗΝ ΠΕΡΙΟΧΗ ΤΟΥ ΠΑΡΟΝΤΟΣ ΚΑΙ ΔΕΝ ΕΧΟΥΝ ΑΠΕΙΚΟΝΙΣΤΕΙ.

2) Η ΠΕΡΙΟΧΗ ΒΡΙΣΚΕΤΑΙ ΕΚΤΟΣ ΣΧΕΔΙΟΥ ΠΟΛΗΣ Ή ΟΙΚΙΣΜΟΥ, ΕΚΤΟΣ ΓΕΝΙΚΟΥ ΠΟΛΕΟΔΟΜΙΚΟΥ ΣΧΕΔΙΑΣΜΟΥ, ΕΚΤΟΣ Ζ.Ο.Ε, ΑΡΧΑΙΟΛΟΓΙΚΟΥ ΧΩΡΟΥ, ΕΥΠΑΘΗ ΟΙΚΟΣΥΣΤΗΜΑΤΑ, NATURA Κ.Τ.Λ.

Ο ΜΗΧΑΝΙΚΟΣ

ΠΑΠΟΥΤΣΗΣ ΔΗΜΗΤΡΙΟΣ
ΠΤΥΧΙΟΥΧΟΣ ΤΟΠΟΓΡΑΦΟΣ ΜΗΧΑΝΙΚΟΣ Τ.Ε.
Α.Μ./Ε.Ε.Τ.Ε.Μ.: 33879
Δ/ΝΣΗ: ΑΙΔΗΨΟΣ ΕΥΒΟΙΑΣ
ΤΗΛ.: 22260 60127 - ΚΙΝ.: 694 4421908
ΑΦΜ 064884146 <ΔΟΥ ΙΣΤΙΑΙΑΣ>

ΕΘΝΙΚΟ ΤΥΠΟΓΡΑΦΕΙΟ
Για τεχνικούς λόγους στο σχεδιάγραμμα, έγινε σμίκρυνση, κατά ποσοστό 35%

04001502903100012

3 /02 /2009 έκθεση της

…ιόψη κτίσματα.
…ταγμένες του κρατικού

…εξυπηρετηθούν οι σκοποί της
…971/01.
…λός.

ΠΑΡΑΤΗΡΗΣΗ


1. Η σύνδεση των κορυφών αιγιαλού - παραλίας με τις αντίστοιχες εγκ/νες με την Φ 121/664/29-05-1992 (Φ.Ε.Κ. 730Δ'/22-07-1992) απόφαση Νομάρχη Ευβοίας στα σημεία (1 - 1') έγινε γραφικά, μετά από επίθεση των δύο διαγραμμάτων, δεδομένου ότι μέτα τον έλεγχο της μετατροπής των συντ/νων από το σύστημα HATT στο ΕΓΣΑ 87, σύμφωνα με τις υποδείξεις του ΓΕΝ (παρ. 1β του αριθμ. Φ.544/5/674/09/21-09-09 εγγράφου), διαπιστώθηκε ότι αυτές εφαρμόζονται σε άλλη θέση, λόγω εσφαλμένης εξάρτησης από το κρατικό τριγωνομετρικό δίκτυο του διαγράμματος καθορισμού που συνοδεύει την ως άνω απόφαση.

2. Αποχρωματίστηκαν οι ήδη καθορισμένες, με την Φ 121/664/29-05-1992 (Φ.Ε.Κ. 730Δ'/22-07-1992) απόφαση Νομάρχη Ευβοίας, οριογραμμές αιγιαλού - παραλίας, σύμφωνα με τις υποδείξεις του ΓΕΝ (παρ. 1γ του αριθμ. Φ.544/5/674/09/21-09-09 εγγράφου).

Η ΕΠΙΤΡΟΠΗ

1. Γιάννης Δ. Λιάσκος
2. ΑΘΗΝΑ ΜΠΟΥΡΙΚΑ
3. ΠΕΤΡΑΚΗΣ Α. ΝΙΚΟΛΑΟΣ
4. ΚΩΣΤΑΣ ΚΕΡΑΤΣΑΣ ΑΡΧΙΤΕΚΤΩΝ ΜΗΧΑΝΙΚΟΣ
5.


ΑΠΟΣΠΑΣΜΑ ΧΑΡΤΗ ΓΥΣ ΚΛΙΜΑΚΑΣ 1:50.000 (ΦΧ ΙΣΤΙΑΙΑ)

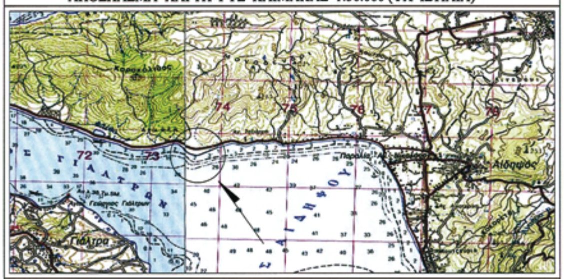

ΚΤΗΜΑΤΟΛΟΓΙΚΟΣ ΠΙΝΑΚΑΣ ΙΔΙΟΚΤΗΤΩΝ

Α/Α	ΟΝΟΜΑΤΕΠΩΝΥΜΟ
10	ΜΕΓΑ ΑΝΝΑ
11	ΑΝΔΡΙΤΣΟΣ ΚΟΜΝΗΝΟΣ
12	ΖΕΠΠΑΣ
13	ΒΡΥΝΙΩΤΗΣ
14	ΑΓΝΩΣΤΟΣ
15	ΤΑΦΡΑΛΗΣ ΣΠΥΡΟΣ
16	ΒΡΥΝΙΩΤΗΣ
17	ΑΝΔΙΤΣΟΣ ΔΗΜΗΤΡΙΟΣ

Α/Α	ΟΝΟΜΑΤΕΠΩΝΥΜΟ
18	ΜΑΡΑΒΕΛΗΣ ΔΗΜΗΤΡΙΟΣ
19	ΖΑΓΚΑΝΑΣ ΑΘΑΝΑΣΙΟΣ
20	ΜΠΟΥΡΟΔΗΜΟΣ ΑΛΕΚΟΣ
21	ΠΑΛΑΙΟΛΟΓΟΣ ΣΕΡΑΦΕΙΜ
22	ΑΓΝΩΣΤΟΣ
23	ΑΓΝΩΣΤΟΣ
24	ΑΓΝΩΣΤΟΣ

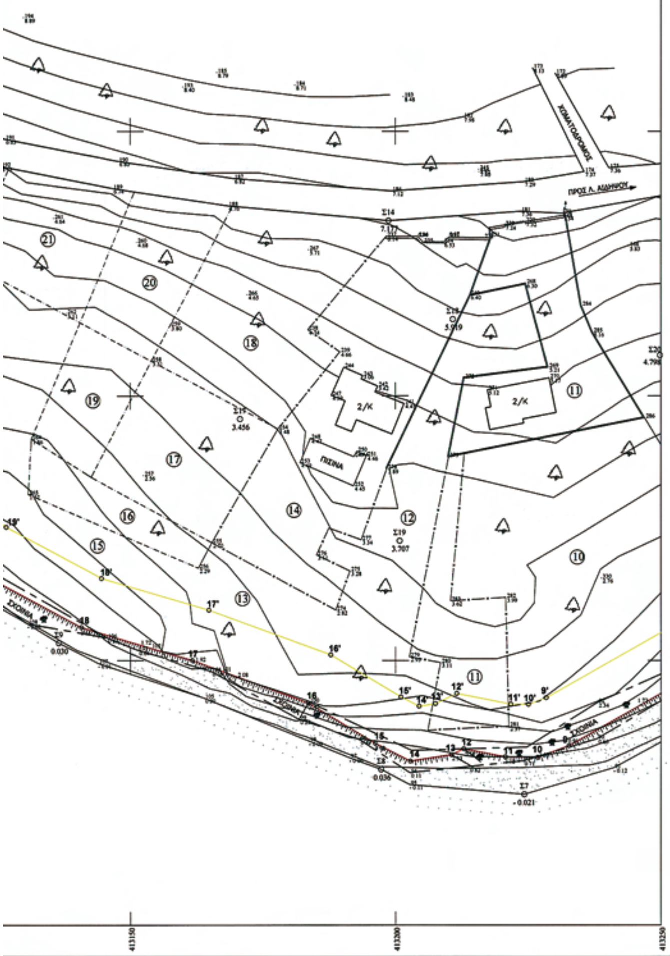

ΕΡΓΟ
ΤΟΠΟΓΡΑΦΙΚΟ ΔΙΑΓΡΑΜΜΑ ΚΑΘΟΡΙΣΜΟΥ ΟΡΙΩΝ ΑΙΓΙΑΛΟΥ - ΠΑΡΑΛΙΑΣ

ΘΕΣΗ : ΜΝΗΜΟΥΡΙΑ
ΠΕΡΙΟΧΗ : ΓΙΑΛΤΡΩΝ
ΔΗΜΟΣ : ΑΙΔΗΨΟΥ
ΝΟΜΟΣ : ΕΥΒΟΙΑΣ

ΕΡΓΟΔΟΤΗΣ
ΑΓΓΕΛΟΠΟΥΛΟΣ ΑΠΟΣΤΟΛΟΣ

ΑΚΡΙΒΕΣ ΦΩΤΟΤΥΠΟ ΑΝΤΙΓΡΑΦΟ
ΧΑΛΚΙΔΑ 01/08/2010
Ο Προϊστάμενος
ΑΘΗΝΑ ΜΠΟΥΡΙΚΑ

ΑΡΜΟΔΙΑ ΑΡΧΗ :
ΚΤΗΜΑΤΙΚΗ ΥΠΗΡΕΣΙΑ Ν. ΕΥΒΟΙΑΣ

ΜΕΛΕΤΗΤΗΣ : ΠΑΠΟΥΤΣΗΣ ΔΗΜΗΤΡΙΟΣ
ΤΟΠΟΓΡΑΦΟΣ ΜΗΧΑΝΙΚΟΣ Τ.Ε.

ΕΞΑΡΤΗΣΗ ΤΟΠΟΓΡΑΦΙΚΟΥ ΔΙΑΓΡΑΜΜΑΤΟΣ
1. Η εξάρτηση του διαγράμματος έγινε από το τριγωνομετρικό δίκτυο της ΓΥΣ. με χρήση G.P.S.
2. Συστημα συντεταγμενων Ε.Γ.Σ.Α. 87

ΑΡΙΘΜΟΣ ΣΧΕΔΙΟΥ : Α2

ΚΛΙΜΑΚΑ 1:500

ΧΡΟΝΟΣ ΜΕΛΕΤΗΣ : ΙΟΥΛΙΟΣ 2008

ΥΠΟΜΝΗΜΑ
- ΟΡΙΟ ΒΛΑΣΤΗΣΗΣ
- ΙΣΟΥΨΕΙΣ
- ΑΚΤΟΓΡΑΜΜΗ
- ΠΟΔΙ ΠΡΑΝΟΥΣ
- ΦΡΥΔΙ ΠΡΑΝΟΥΣ
- ΑΞΟΝΑΣ ΔΡΟΜΟΥ
- ΣΥΡΜΑΤΟΠΛΕΓΜΑ
- ΜΑΝΔΡΟΤΟΙΧΟΣ
- ΚΤΙΡΙΟ
- ΜΗ ΥΛΟΠΟΙΜΕΝΟ ΟΡΙΟ ΙΔΙΟΚΤΗΣΙΑΣ
- ΚΟΛΩΝΑ ΔΕΗ
- ΚΟΛΩΝΑ ΟΤΕ
- ΣΧΟΙΝΙΑ
- ΕΛΑΙΩΝΑΣ
- ΑΙΓΙΑΛΟΣ
- ΠΑΡΑΛΙΑ
- S1 34.090 ΣΤΑΣΗ ΠΟΛΥΓΩΝΟΜΕΤΡΙΑΣ
- 2.87 ΥΨΟΜΕΤΡΟ

ΥΠΟΓΡΑΦΗ - ΣΦΡΑΓΙΔΑ

ΠΑΠΟΥΤΣΗΣ ΔΗΜΗΤΡΙΟΣ
ΠΤΥΧΙΟΥΧΟΣ ΤΟΠΟΓΡΑΦΟΣ ΜΗΧΑΝΙΚΟΣ Τ.Ε.
Α.Μ./Ε.Ε.Τ.Ε.Μ.: 33879
Δ/ΝΣΗ: ΑΙΔΗΨΟΣ ΕΥΒΟΙΑΣ
ΤΗΛ.: 22260 60127 - ΚΙΝ.: 694 4421908
ΑΦΜ 064884115 - ΔΟΥ ΙΣΤΙΑΙΑΣ

ΘΕΩΡΗΣΗ ΥΠΗΡΕΣΙΑΣ

ΕΛΕΓΧΘΗΚΕ
ΧΑΛΚΙΔΑ 01/08/2008
Ο ΕΛΕΓΞΑΣ
Τ.Υ.

ΕΥΡ. ΚΑΤΣΑΛΗ
ΤΟΠ. ΜΗΧ. ΠΕ/Β

ΘΕΩΡΗΘΗΚΕ
ΧΑΛΚΙΔΑ 01/08/2008
ΠΡΟΪΣΤ/ΝΟΣ ΤΥΔΚ Ν. ΕΥΒΟΙΑΣ
Τ.Υ.

ΕΛΕΥΘ. ΚΑΣΙΜΑΤΗΣ
ΤΟΠ. ΜΗΧ. ΠΕ/Α

Αριθμ. 14553/784 (3)

Επικύρωση οριοθέτησης τμήματος υδατορέματος στη θέση «Θηλυκόντας», του Δ.Δ. «Νεροτριβιάς», του Δήμου Μεσσαπίων, του Ν. Εύβοιας, με επισπεύδοντες τις Αγγελική και Ασπασία Φετάνη.

Η ΓΕΝΙΚΗ ΓΡΑΜΜΑΤΕΑΣ ΠΕΡΙΦΕΡΕΙΑΣ
ΣΤΕΡΕΑΣ ΕΛΛΑΔΑΣ

Έχοντας υπόψη:

1. Τις διατάξεις του άρθρου 6 του Ν. 880/1979 (ΦΕΚ 58 Α'), όπως τροποποιήθηκε με το άρθρο 5 του Ν. 3010/2002 (ΦΕΚ 91 Α').

2. Τις διατάξεις του Ν. 2503/1997 (ΦΕΚ 107 Α') «Διοίκηση, οργάνωση, στελέχωση της Περιφέρειας, ρύθμιση θεμάτων για την Τοπική αυτοδιοίκηση».

3. Την αριθμ. οικ. 97407/7096/02.10.2009 απόφαση του Γενικού Γραμματέα Περιφέρειας Στερεάς Ελλάδας, με την οποία ορίζεται η Διεύθυνση Δημοσίων Έργων Περιφέρειας Στερεάς Ελλάδας αρμόδια για τα θέματα οριοθέτησης των υδατορεμάτων.

4. Την από 27/10/2009 αίτηση του Νικολάου Παπαδημητρίου, μελετητή της οριοθέτησης του θέματος, στην Διεύθυνση Τεχνικών Υπηρεσιών της Νομαρχιακής Αυτοδιοίκησης Εύβοιας, με την οποία ζητείται η οριοθέτηση του τμήματος του υδατορέματος του θέματος.

5. Την αριθμ. 35/09.02.2010 (πρακτικό αριθμ. 05/09.02.2010) απόφαση του Δημοτικού Συμβουλίου του Δήμου Μεσσαπίων, με την οποία συμφωνεί με τον καθορισμό των οριογραμμών, όπως αυτές τέθηκαν από την Διεύθυνση Τεχνικών Υπηρεσιών της Ν.Α. Εύβοιας, σύμφωνα με το άρθρο 5, παρ. 3α του Ν. 3010/2002.

6. Την αριθμ. 1478/Φ.1.10.7/26.02.2010 απόφαση της Διεύθυνσης Τεχνικών Υπηρεσιών της Νομαρχιακής Αυτοδιοίκησης Εύβοιας, με την οποία καθορίζονται οι οριογραμμές του τμήματος του ρέματος του θέματος, κατά το άρθρο 5 του Ν. 3010/2002 και ταυτόχρονα διαβιβάζει στην Διεύθυνση Δημοσίων Έργων της Περιφέρειας Στερεάς Ελλάδας τη μελέτη της οριοθέτησης του θέματος, η οποία περιλαμβάνει:

-Υδραυλική Μελέτη,
-Χάρτη Προσανατολισμού,
-Χάρτη Υδρογραφικού Δικτύου & Χρήσεων Γης,
-Γεωλογικό Χάρτη,
-Τοπογραφικό Διάγραμμα Υφιστάμενης κατάστασης,
-Μηκοτομή και
-Διατομές, αποφασίζουμε:

Επικυρώνουμε τον καθορισμό των οριογραμμών τμήματος του υδατορέματος στη θέση «Θηλυκόντας», του Δ.Δ. «Νεροτριβιάς», του Δήμου Μεσσαπίων, του Ν. Εύβοιας, με επισπεύδοντες τις Αγγελική και Ασπασία Φετάνη με τις συντεταγμένες των κορυφών των πολυγωνικών τους γραμμών, όπως αυτές σημειώνονται με κυανή γραμμή στο θεωρημένο από την Διεύθυνση Τεχνικών Υπηρεσιών της Νομαρχιακής Αυτοδιοίκησης Εύβοιας, Τοπογραφικό Διάγραμμα Υφιστάμενης κατάστασης, κλίμακας 1:500, που συνοδεύει την παρούσα και αποτελεί αναπόσπαστο μέρος αυτής.

Η ισχύς της απόφασης αυτής αρχίζει από τη δημοσίευσή της στην Εφημερίδα της Κυβερνήσεως.

Η απόφαση αυτή με τη συνημμένη Οριζοντιογραφία Οριοθέτησης να δημοσιευθεί στην Εφημερίδα της Κυβερνήσεως.


Λαμία, 17 Μαρτίου 2010


Η Γενική Γραμματέας Περιφέρειας
ΑΙΚΑΤΕΡΙΝΗ ΔΙΑΜΑΝΤΟΠΟΥΛΟΥ

ΕΘΝΙΚΟ ΤΥΠΟΓΡΑΦΕΙΟ
Για τεχνικούς λόγους στο σχεδιάγραμμα, έγινε σμίκρυνση, κατά ποσοστό 31%

ΠΙΝΑΚΑΣ ΣΥΝΤΕΤΑΓΜΕΝΩΝ ΚΟΡΥΦΩΝ ΟΡΙΟΓΡΑΜΜΩΝ ΡΕΜΑΤΟΣ ΕΓΣΑ '87

α/α	X	Y	α/α	X	Y
1	458353.6229	4270277.8505	17	458250.2080	4270184.5105
2	458353.4273	4270273.5113	18	458260.8904	4270206.3578
3	458353.3524	4270273.2032	19	458261.5959	4270207.4155
4	458351.8170	4270270.3263	20	458266.6325	4270212.5580
5	458349.2198	4270268.1629	21	458268.1012	4270213.5995
6	458339.6302	4270261.6864	22	458269.0837	4270213.9962
7	458334.1580	4270257.0570	23	458280.4153	4270221.1493
8	458286.0982	4270222.6290	24	458284.0697	4270224.4707
9	458282.8248	4270219.8439	25	458314.2329	4270245.4103
10	458277.9421	4270216.2336	26	458331.6231	4270258.6036
11	458273.7565	4270213.8251	27	458337.6521	4270263.7621
12	458268.5384	4270210.3344	28	458345.3607	4270269.2308
13	458262.7998	4270203.9681	29	458348.5219	4270271.9177
14	458252.9285	4270183.7785	30	458350.2586	4270273.8929
15	458239.6647	4270160.8610	31	458350.9286	4270277.9859
16	458237.3228	4270162.0300			

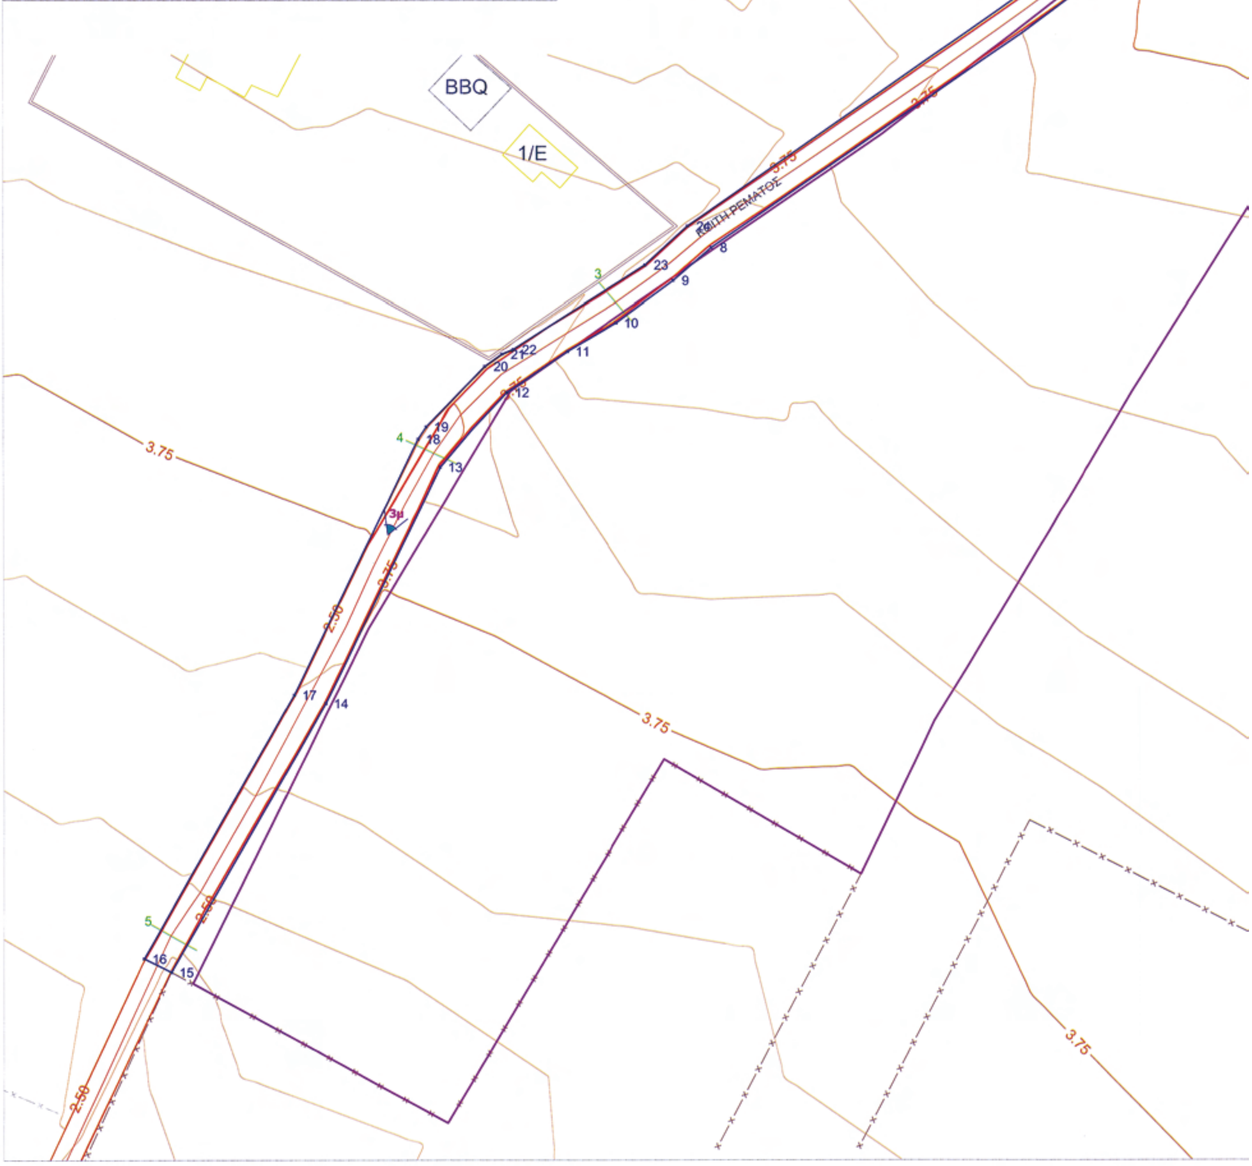

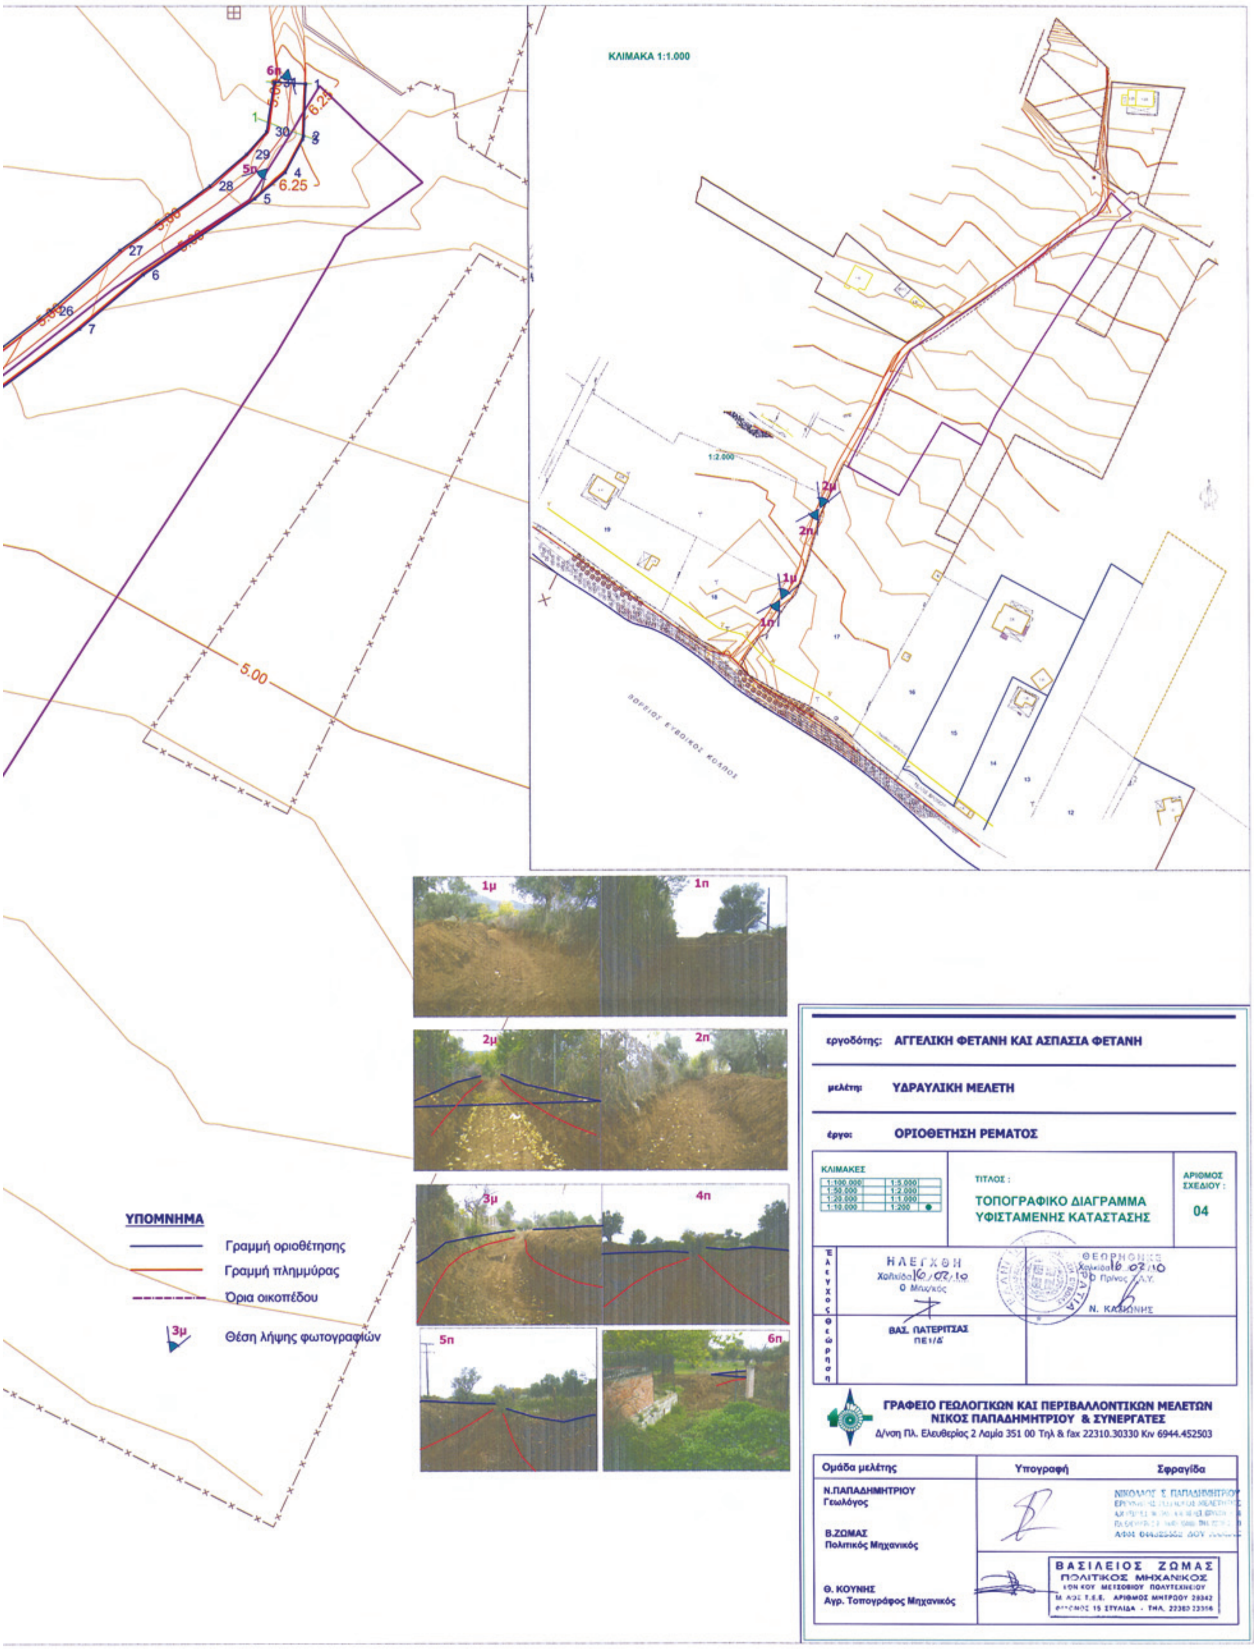

ΑΠΟ ΤΟ ΕΘΝΙΚΟ ΤΥΠΟΓΡΑΦΕΙΟ
ΚΑΠΟΔΙΣΤΡΙΟΥ 34 * ΑΘΗΝΑ 104 32 * ΤΗΛ. 210 52 79 000 * FAX 210 52 21 004
ΗΛΕΚΤΡΟΝΙΚΗ ΔΙΕΥΘΥΝΣΗ: http://www.et.gr – e-mail: webmaster.et@et.gr

04001502903100012